


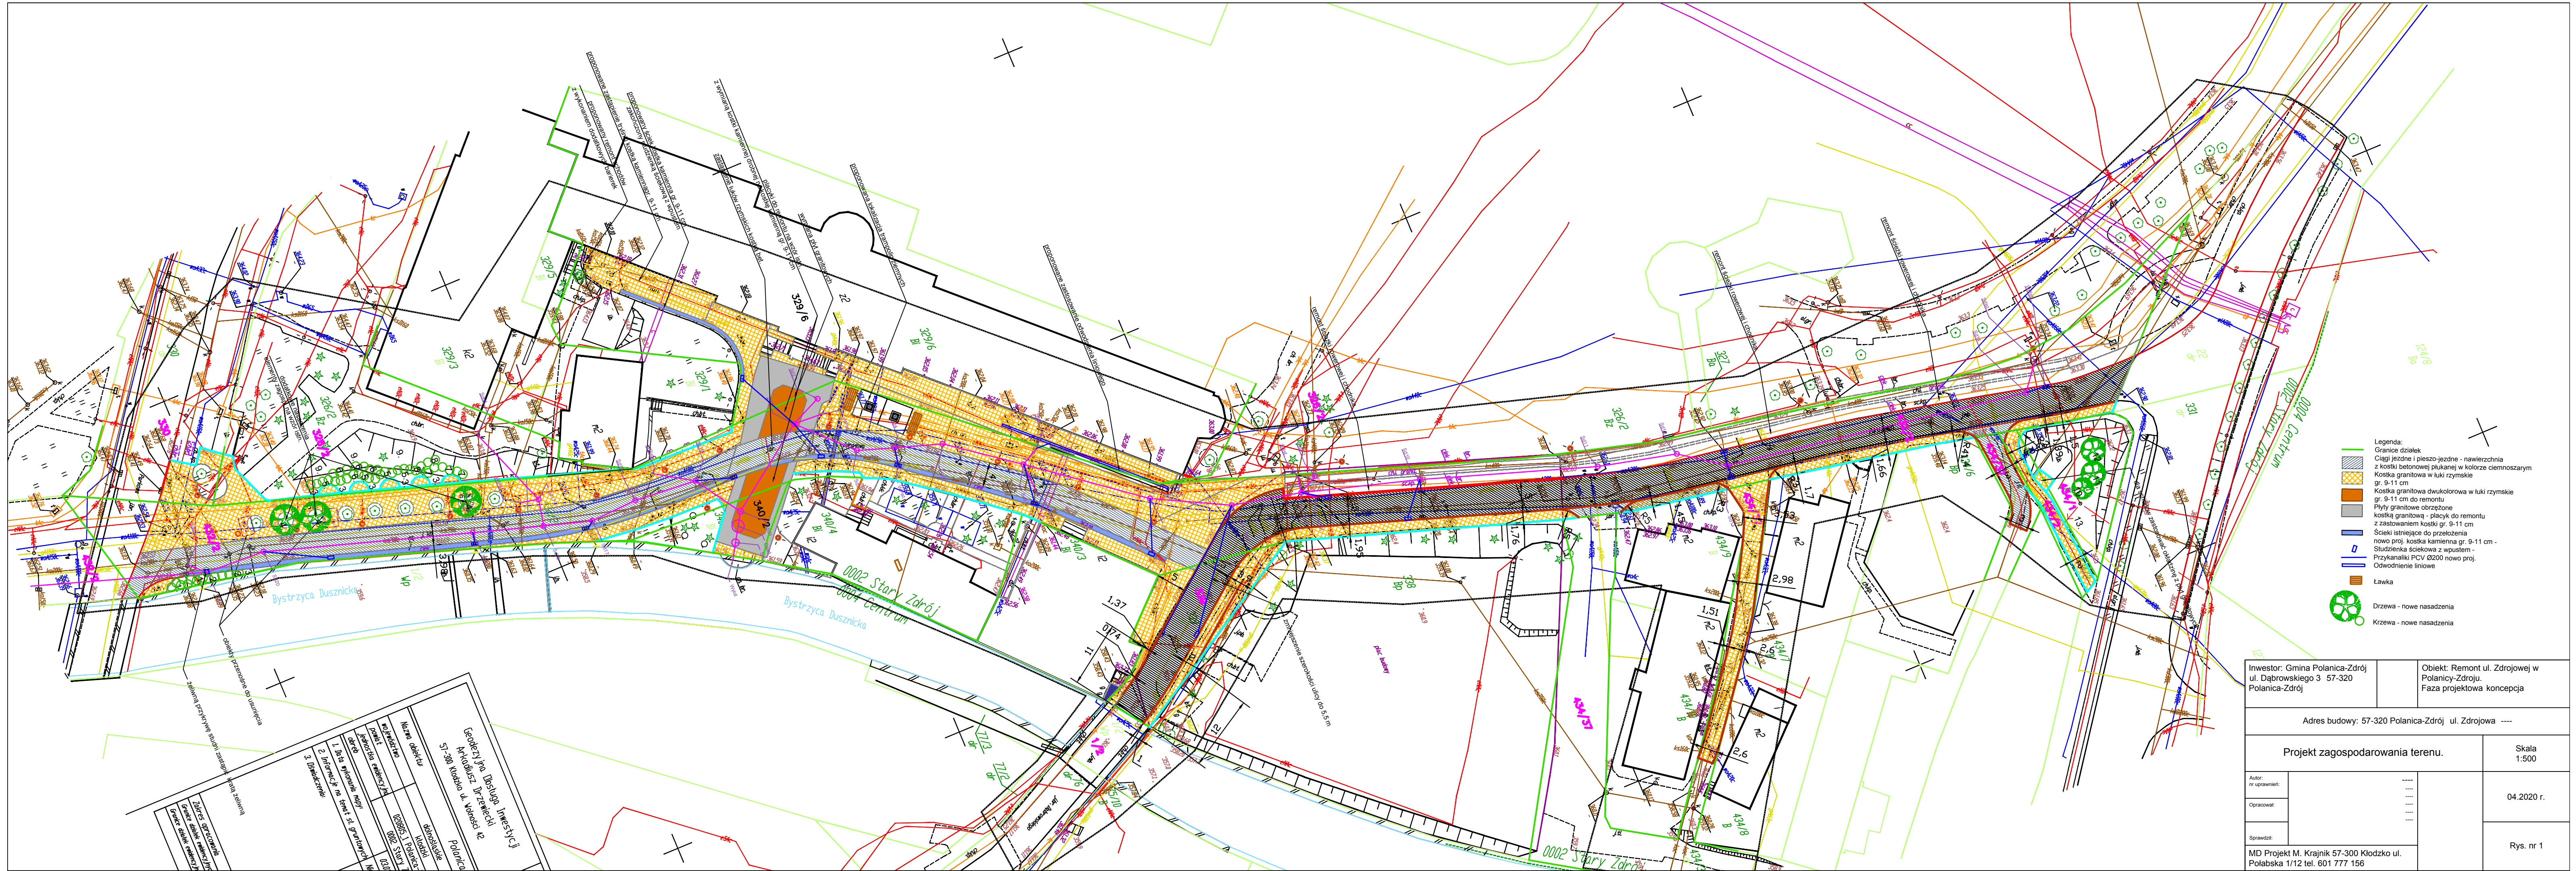

- Legenda:
- Granicę działek
 - Ciagi jezdni i pieszo-jezdni - nawierzchnia z kostki betonowej plukanej w kolorze ciemnoszarym
 - Kostka granitowa w łuki rzymskie gr. 9-11 cm
 - Kostka granitowa dwukolorowa w łuki rzymskie gr. 9-11 cm do remontu
 - Płyty granitowe obrzeżone kostką granitową - placzy do remontu z zastawianiem kostki gr. 9-11 cm
 - Ścieki istniejące do przekroczenia nowo proj. kostka kamienna gr. 9-11 cm - Studzienka ściekowa z wpustem
 - Przykanałki PCV Ø200 nowo proj.
 - Odwodnienie liniowe
 - Ławka
 - Drzewa - nowe nasadzenia
 - Krzewy - nowe nasadzenia

Inwestor: Gmina Polanica-Zdrój ul. Dąbrowskiego 3 57-320 Polanica-Zdrój		Objekt: Remont ul. Zdrojowej w Polanicy-Zdroju Faza projektowa koncepcja	
Adres budowy: 57-320 Polanica-Zdrój ul. Zdrojowa ----			
Projekt zagospodarowania terenu.			Skala 1:500
Autor: nr uprawnień:	----- ----- ----- ----- -----		04.2020 r.
Opracował:			
Sprawił:			Rys. nr 1
MD Projekt M. Krajnik 57-300 Kłodzko ul. Polabska 1/12 tel. 601 777 156			