

MIEJSCOWY PLAN ZAGOSPODAROWANIA PRZESTRZENNEGO
dla obszaru położonego w rejonie ulic Mickiewicza i Zdrojowej w obrębie Nowy Zdrój
MPZP NOWY ZDRÓJ - MICKIEWICZA-ZDROJOWA

- projekt -

SKALA 1 : 1000

0 10 20 30 40 50 m



LEGENDA

OBOWIĄZUJĄCE USTALENIA PLANU MIEJSCOWEGO


- GRANICA OBSZARU OBJĘTEGO MIEJSCOWYM PLANEM
- LINIA ROZGRANICZAJĄCE TERENY O RÓŻNYM PRZEZNACZENIU LUB RÓŻNYCH ZASADACH ZAGOSPODAROWANIA
- NIEPRZEKRACZALNA LINIA ZABUDOWY
- WYMIAROWANIE
- MNW TEREN ZABUDOWY MIESZKANIOWEJ JEDNORODZINNEJ WOLNOSTOJĄCEJ
- MWW TEREN ZABUDOWY MIESZKANIOWEJ WIELORODZINNEJ WOLNOSTOJĄCEJ
- MN-MW-U TEREN ZABUDOWY MIESZKANIOWEJ JEDNORODZINNEJ LUB ZABUDOWY MIESZKANIOWEJ WIELORODZINNEJ LUB USŁUG
- MNW-MW-U TEREN ZABUDOWY MIESZKANIOWEJ JEDNORODZINNEJ WOLNOSTOJĄCEJ LUB ZABUDOWY MIESZKANIOWEJ WIELORODZINNEJ LUB USŁUG
- MNW-U TEREN ZABUDOWY MIESZKANIOWEJ JEDNORODZINNEJ WOLNOSTOJĄCEJ LUB USŁUG
- MWW-U TEREN ZABUDOWY MIESZKANIOWEJ WIELORODZINNEJ WOLNOSTOJĄCEJ LUB USŁUG
- KR TEREN KOMUNIKACJI DROGOWEJ WEWNĘTRZNEJ
- OBIEKT UJĘTY W GMINNEJ EWIDENCJI ZABYTKÓW

CAŁY OBSZAR OBJĘTY PLANEM MIEJSCOWYM ZNAJDUJE SIĘ W GRANICACH:
- HISTORYCZNEGO UKŁADU RURALISTYCZNEGO WSI POLANICA GÓRNA
ORAZ W OBSZARZE OBSERWACJI ARCHEOLOGICZNEJ DLA ŚREDNIOWIECZNEJ WSI
W GRANICACH NOWOŻYTNEGO SIEDLISKA,
- ZŁOŻA WÓD LECZNICZYCH "POLANICA - ZDRÓJ" (KOD 7924),
- TERENU I OBSZARU GÓRNICZEGO ZŁOŻA "POLANICA-ZDRÓJ",
- STREFY OCHRONY UZDROWISKOWEJ "C".

OZNACZENIA INFORMACYJNE NIESTANOWIĄCE
USTALEŃ PLANU MIEJSCOWEGO

- KOMUNIKACJA POZA OBSZAREM OPRACOWANIA
- ul. Zdrojowa
- NAPOWIETRZNA LINIA ELEKTROENERGETYCZNA SN

CAŁY OBSZAR OBJĘTY PLANEM MIEJSCOWYM ZNAJDUJE SIĘ W GRANICACH
GZWP NR 341 NIECKA WEWNĄTRZSUDECKA KUDOWA - ZDRÓJ - BYSTRZYCA KŁ.

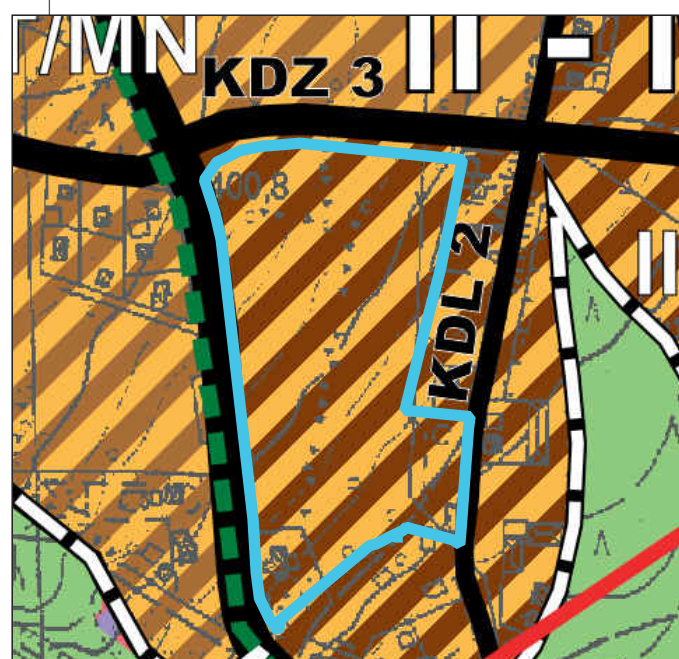

TERENY PODSTREFY II - MT/MWU O FUNKCJI WIODĄCEJ
USŁUGI ZWIĄZANE Z OBSŁUGĄ RUCHU TURYSTYCZNEGO
ORAZ MIESZKALNICTWO WIELORODZINNE
Z USŁUGAMI KOMERCYJNYMI

SKALA 1 : 5 000

WYRYS ZE STUDIUM UWARUNKOWAŃ I KIERUNKÓW ZAGOSPODAROWANIA
PRZESTRZENNEGO MIASTA POLANICA-ZDRÓJ UCHWAŁA NR XLVIII/337/2006 RADY
MIEJSKIEJ W POLANICY-ZDROJU Z DNIA 24 PAŹDZIERNIKA 2006 ROKU Z PÓŹN. ZM.

RYSUNEK PLANU MIEJSCOWEGO - ZAŁ. NR 1
DO UCHWAŁY NR
RADY MIEJSKIEJ W POLANICY-ZDROJU
DNIA 2024 ROKU

Układ współrzędnych: PL-2000, STREFA 6

Mapa zasadnicza - licencja nr GK.6642.2828.2022_BG5_0208_CL1