

MIEJSCOWY PLAN ZAGOSPODAROWANIA PRZESTRZENNEGO
dla obszaru położonego przy al. Wojska Polskiego w obrębie Centrum
MPZP CENTRUM - HUTA - WOJSKA POLSKIEGO
- projekt -


SKALA 1 : 1000
0 10 20 30 40 50 m



- V-UC/MN** TERENY PODSTREFY V - UC/MN O FUNKCJI WIODĄCEJ
USŁUGI CENTROTWÓRCZE ORAZ MIESZKALNICTWO
JEDNORODZINNE
- STREFA ZAGROŻENIA ZALEWANIEM
WODAMI POWODZIOWYMI**
- GRANICA OBSZARU ŚCISLEJ OCHRONY WÓD
LECZNICZYCH I MINERALNYCH**
- GRANICA OTULINY PARKU NARODOWEGO
GÓR STOŁOWYCH**

SKALA 1 : 5 000

WYRYS ZE STUDIUM UWARUNKWAŃ I KIERUNKÓW ZAGOSPODAROWANIA
PRZESTRZENNEGO MIASTA POLANICA-ZDRÓJ UCHWAŁA NR XLVIII/337/2006 RADY
MIEJSKIEJ W POLANICY-ZDRÓJU Z DNIA 24 PAŹDZIERNIKA 2006 ROKU Z PÓŹN. ZM.

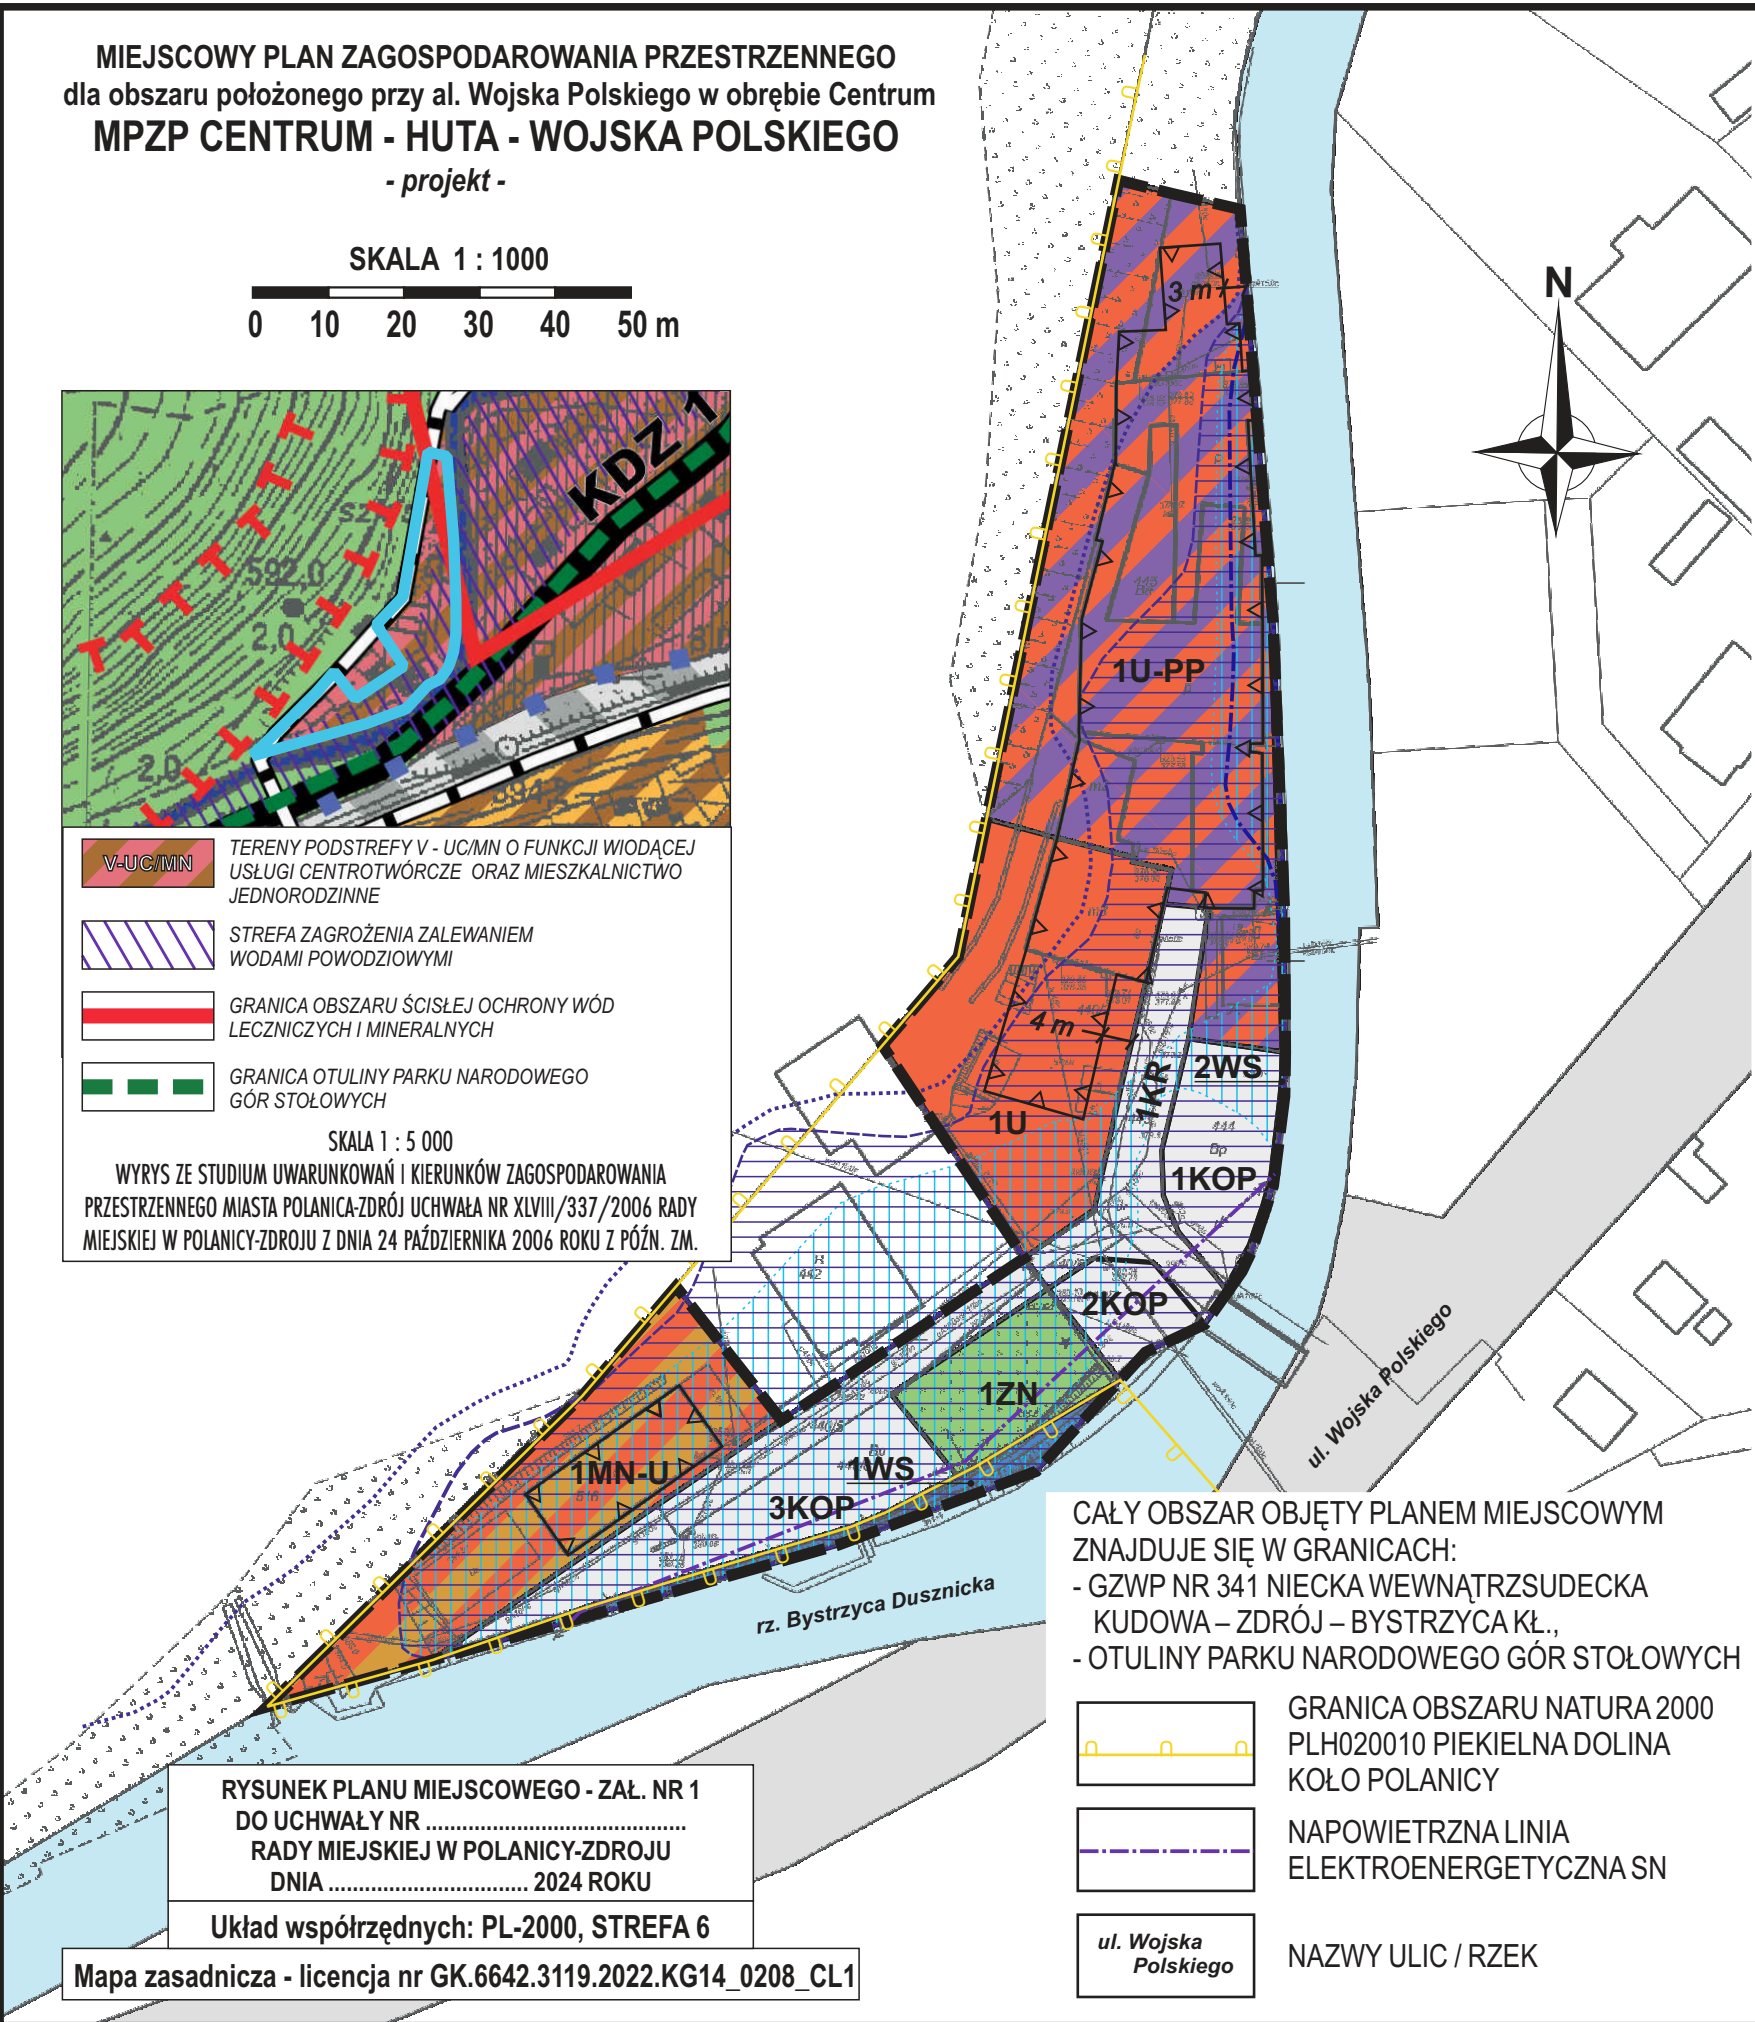

RYSunek PLANU MIEJSCOWEGO - ZAŁ. NR 1
DO UCHWAŁY NR
RADY MIEJSKIEJ W POLANICY-ZDRÓJU
DNIA 2024 ROKU

Układ współrzędnych: PL-2000, STREFA 6

Mapa zasadnicza - licencja nr GK.6642.3119.2022.KG14_0208_CL1

CAŁY OBSZAR OBJĘTY PLANEM MIEJSCOWYM
ZNAJDUJE SIĘ W GRANICACH:
- GZWP NR 341 NIECKA WEWNĄTRZSUDECKA
KUDOWA – ZDRÓJ – BYSTRZYCA KŁ.,
- OTULINY PARKU NARODOWEGO GÓR STOŁOWYCH

- GRANICA OBSZARU NATURA 2000
PLH020010 PIEKIELNA DOLINA
KOŁO POLANICY**
- NAPOWIETRZNA LINIA
ELEKTROENERGETYCZNA SN**
- ul. Wojska
Polskiego** NAZWY ULIC / RZEK

LEGENDA
OBOWIĄZUJĄCE USTALENIA PLANU MIEJSCOWEGO

- GRANICA OBSZARU OBJĘTEGO MIEJSCOWYM PLANEM**
- LINIA ROZGRANICZAJĄCE TERENY O RÓŻNYM PRZEZNACZENIU
LUB RÓŻNYCH ZASADACH ZAGOSPODAROWANIA**
- NIEPRZEKRACZALNA LINIA ZABUDOWY**
- WYMIAROWANIE**
- MN-U** TEREN ZABUDOWY MIESZKANIOWEJ JEDNORODZINNEJ LUB USŁUG
- U** TEREN USŁUG
- U-PP** TEREN USŁUG LUB PRODUKCJI PRZEMYSŁOWEJ
- ZN** TEREN ZIELENI NATURALNEJ
- WS** TEREN WÓD POWIERZCHNIOWYCH ŚRÓDLĄDOWYCH
- KR** TEREN KOMUNIKACJI DROGOWEJ WEWNĘTRZNEJ
- KOP** TEREN PARKINGU
- GRANICA OBSZARU SZCZEGÓLNEGO ZAGROŻENIA POWODZIĄ -
STREFA Q10% PRZY GŁĘBOKOŚCI ZALEWU WIĘKSZEJ NIŻ 0,5 M**
- GRANICA OBSZARU SZCZEGÓLNEGO ZAGROŻENIA POWODZIĄ -
STREFA Q1% PRZY GŁĘBOKOŚCI ZALEWU RÓWNIJ
LUB MNIEJSZEJ NIŻ 0,5 M**
- OBSZAR SZCZEGÓLNEGO ZAGROŻENIA POWODZIĄ -
STREFA Q1% PRZY GŁĘBOKOŚCI ZALEWU WIĘKSZEJ NIŻ 0,5 M**

CAŁY OBSZAR OBJĘTY PLANEM MIEJSCOWYM ZNAJDUJE SIĘ W GRANICACH:
- ZŁOŻA WÓD LECZNICZYCH "POLANICA – ZDRÓJ" (KOD 7924),
- TERENU I OBSZARU GÓRNICZEGO ZŁOŻA "POLANICA-ZDRÓJ",
- STREFY OCHRONY UZDROWISKOWEJ "B".

OZNACZENIA INFORMACYJNE NIESTANOWIĄCE
USTALEŃ PLANU MIEJSCOWEGO

- KOMUNIKACJA POZA OBSZAREM OPRACOWANIA**
- RZĘKA POZA OBSZAREM OPRACOWANIA**
- GRANICA OBSZARU, NA KTÓRYM PRAWDOPODOBIENSTWO
WYSTĄPIENIA POWODZI JEST NISKIE 0,2%**