


PROGNOZA ODDZIAŁYWANIA NA ŚRODOWISKO SPORZĄDZONA
DO MIEJSCOWEGO PLANU ZAGOSPODAROWANIA PRZESTRZENNEGO
MPZP CENTRUM - HUTA-WOJSKA POLSKIEGO

SKALA 1 : 1000



LEGENDA

- GRANICA OBSZARU OBJĘTEGO
PLANEM MIEJSCOWYM
- LINIE ROZGRANICZAJĄCE TERENY O RÓŻNYM
PRZEZNACZENIU LUB ZASADACH ZAGOSPODAROWANIA
- NIEPRZEKRACZALNA LINIA ZABUDOWY
- WYMIAROWANIE
- ul. Wojska
Polskiego
- NAZWY ULIC / RZEK
- GRANICA OBSZARU, NA KTÓRYM PRAWDOPODOBIENSTWO
WYSTĄPIENIA POWODZI JEST NISKIE 0,2%
- GRANICA OBSZARU NATURA 2000 PLH020010
PIEKIELNA DOLINA KOŁO POLANICY
- NAPOWIETRZNA LINIA
ELEKTROENERGETYCZNA SN
- KOMUNIKACJA POZA OBSZAREM
OPRACOWANIA
- RZĘKA POZA OBSZAREM
OPRACOWANIA

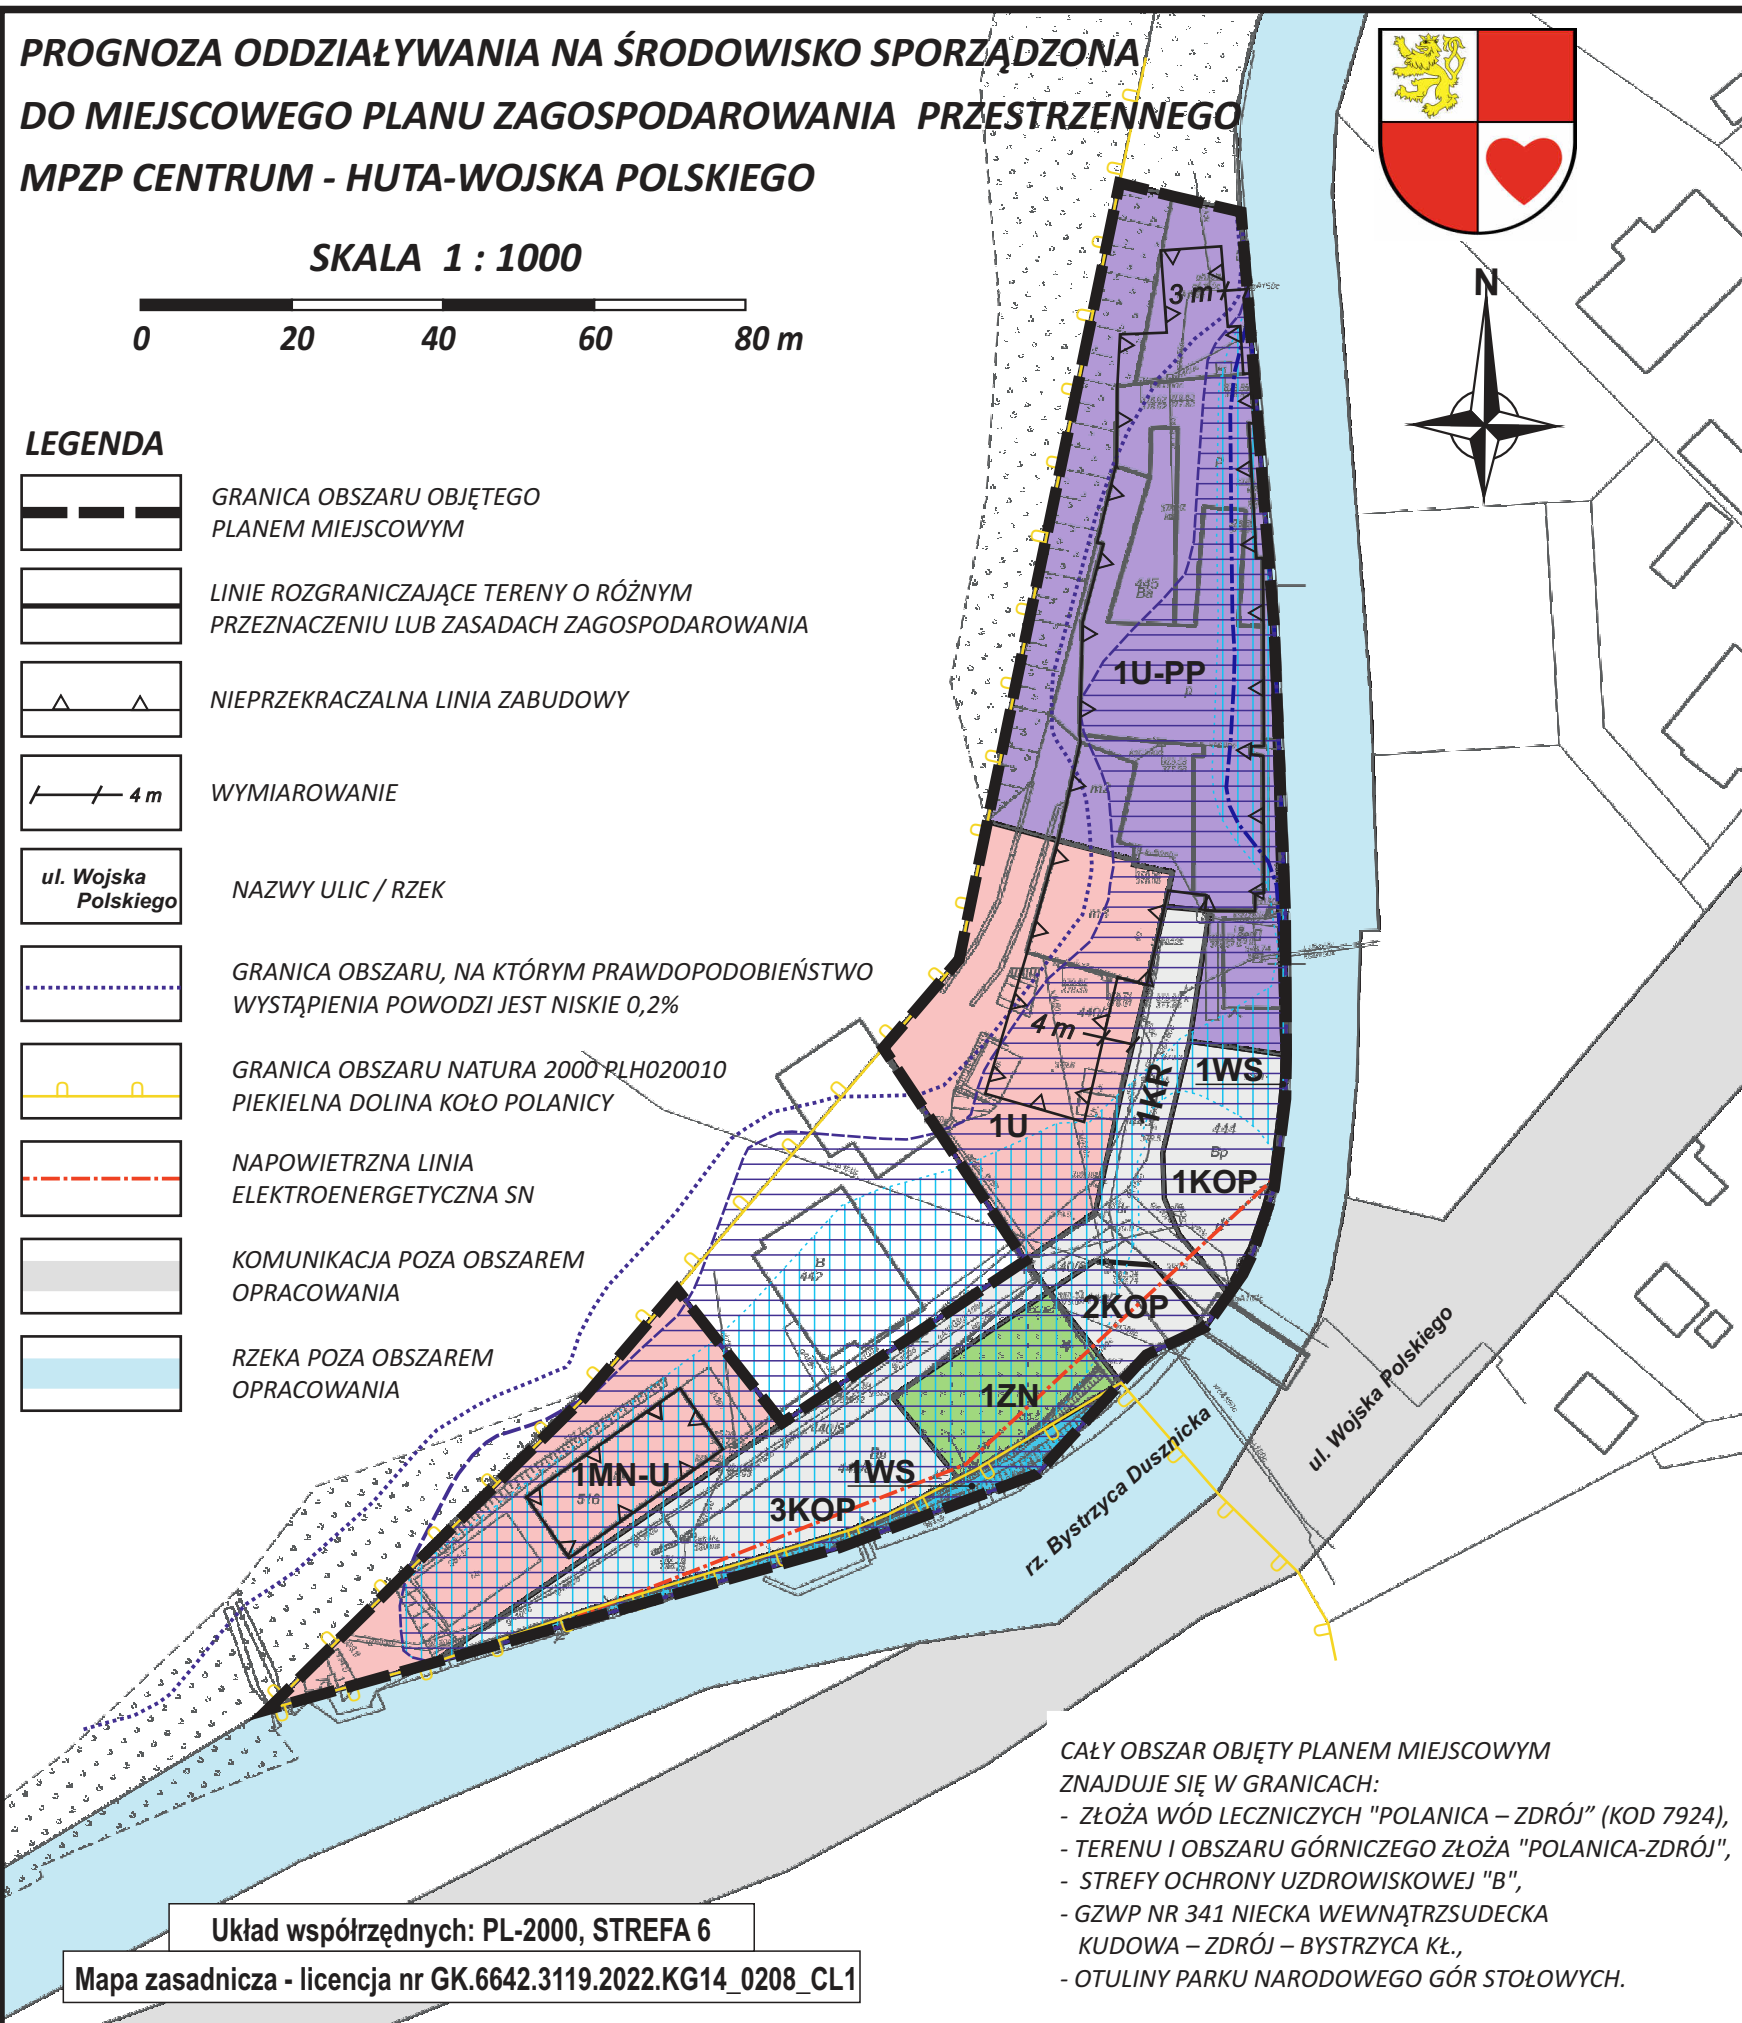

OBSZARY, NA KTÓRYCH PROGNOZOWANE SKUTKI WPŁYWU USTALEŃ PLANU
WPŁYNĄ KORZYSTNIE NA ŚRODOWISKO

- ZN TEREN ZIELENI NATURALNEJ
- WS TEREN WÓD POWIERZCHNIOWYCH ŚRÓDLĄDOWYCH

OBSZARY STANOWIĄCE ODPOWIEDZIALNE ZA ZACHOWANIE
RÓWNOWAGI GRUNTOWO - WODNEJ, O WAŻNYCH FUNKCJACH ŚRODOWISKOWYCH, POZYTYWNE
WPŁYWAJĄCE NA FAUNĘ I FLORĘ, SPRZYJAJĄCE TWORZENIU KORYTARZY EKOLOGICZNYCH ZWŁASZCZA
WZDŁUŻ CIEKÓW, TERENY PODNOSZĄCE WALORY KRAJOBRAZOWE OTOCZENIA

OBSZARY, KTÓRYCH SKUTKI USTALEŃ PROJEKTU PLANU WPROWADZĄ
DO ŚRODOWISKA OGRANICZONĄ ILOŚĆ ZANIECZYSZCZEŃ I UCIAŻLIWOŚCI

- MN-U, U TERENY ZABUDOWY MIESZKANIOWEJ JEDNORODZINNEJ LUB USŁUG
TEREN USŁUG

OBSZARY, KTÓRYCH SKALA UCIAŻLIWOŚCI UZALEŻNIONA BĘDZIE OD WIELKOŚCI I CHARAKTERU ZABUDOWY,
INTENSYWNOŚCI PROWADZONEJ DZIAŁALNOŚCI USŁUGOWEJ, ODDZIAŁYWANIE NA ŚRODOWISKO POPRZEC
DEGRADACJĘ POWIERZCHNI BIOLOGICZNIE CZYNNEJ POD BUDYNKAMI I TERENAMI UTWARDZONYMI,
WYTWARZANIE ŚCIEKÓW WYMAGAJĄCYCH ODPROWADZENIA I OCZYSZCZENIA, WYTWARZANIE ODPADÓW
WYMAGAJĄCYCH WYWOZU, SKŁADOWANIA I UTYLIZACJI, EMISJĘ ZANIECZYSZCZEŃ POCHODZĄCYCH
Z SYSTEMÓW GRZEWICZNYCH BUDYNKÓW

- KOP KR TEREN PARKINGU
TERENY KOMUNIKACJI DROGOWEJ WEWNĘTRZNEJ

OBSZARY, KTÓRYCH ODDZIAŁYWANIE NA ŚRODOWISKO ZWIĄZANE JEST Z DEGRADACJĄ POWIERZCHNI
BIOLOGICZNIE CZYNNEJ PRZEZNACZONYCH DO UTWARDZENIA, EMISJĄ HAŁASU, ZANIECZYSZCZEŃ
GAZOWYCH I PYŁOWYCH DO ATMOSFER, RYZYKIEM SKAŻENIA ZWIĄZKAMI ROPOPOCHODNYMI GRUNTU

OBSZARY, NA KTÓRYCH PROGNOZOWANE SKUTKI WPŁYWU USTALEŃ PLANU
WPROWADZĄ DO ŚRODOWISKA ZANIECZYSZCZENIA I UCIAŻLIWOŚCI

- U-PP TEREN USŁUG LUB PRODUKCJI PRZEMYSŁOWEJ

OBSZARY, KTÓRYCH SKALA UCIAŻLIWOŚCI UZALEŻNIONA BĘDZIE OD WIELKOŚCI, INTENSYWNOŚCI
I CHARAKTERU DZIAŁALNOŚCI, ODDZIAŁYWANIE NA ŚRODOWISKO POPRZEC OGRANICZENIE POWIERZCHNI
BIOLOGICZNIE CZYNNEJ POD BUDYNKAMI I TERENAMI UTWARDZONYMI, WYTWARZANIE ŚCIEKÓW
PRZEMYSŁOWYCH WYMAGAJĄCYCH ODPROWADZENIA I OCZYSZCZENIA, WYTWARZANIE
ODPADÓW WYMAGAJĄCYCH WYWOZU, SKŁADOWANIA I UTYLIZACJI, ZWIĘKSZONĄ EMISJĘ
DO ATMOSFER ZANIECZYSZCZEŃ POCHODZĄCYCH Z PROCESÓW TECHNOLOGICZNYCH,
TRANSPORTU, SYSTEMÓW GRZEWICZNYCH

POZOSTAŁE OZNACZENIA

- GRANICA OBSZARU SZCZEGÓLNEGO ZAGROŻENIA POWODZIĄ -
STREFA Q10% PRZY GŁĘBOKOŚCI ZALEWU WIĘKSZEJ NIŻ 0,5 M
- GRANICA OBSZARU SZCZEGÓLNEGO ZAGROŻENIA POWODZIĄ
- STREFA Q1% PRZY GŁĘBOKOŚCI ZALEWU RÓWNIER
LUB MNIEJSZEJ NIŻ 0,5 M
- OBSZAR SZCZEGÓLNEGO ZAGROŻENIA POWODZIĄ -
STREFA Q1% PRZY GŁĘBOKOŚCI ZALEWU WIĘKSZEJ NIŻ 0,5 M

CAŁY OBSZAR OBJĘTY PLANEM MIEJSCOWYM
ZNAJDUJE SIĘ W GRANICACH:
- ZŁOŻA WÓD LECZNICZYCH "POLANICA - ZDRÓJ" (KOD 7924),
- TERENU I OBSZARU GÓRNICZEGO ZŁOŻA "POLANICA-ZDRÓJ",
- STREFY OCHRONY UZDROWISKOWEJ "B",
- GZWP NR 341 NIECKA WEWNĄTRZSUDECKA
KUDOWA - ZDRÓJ - BYSTRZYCA KŁ.,
- OTULINY PARKU NARODOWEGO GÓR STOŁOWYCH.

(AKTUALIZACJA - LISTOPAD 2023 R., LUTY 2024 R.)

PROGNOZA ODDZIAŁYWANIA NA ŚRODOWISKO DO PROJEKTU:
MPZP CENTRUM - HUTA-WOJSKA POLSKIEGO

AUTORZY: ROBERT FLIS, MONIKA KORZENIOWSKA, RAFAŁ SCHMIDT DATA: CZERWIEC 2023 R.

Układ współrzędnych: PL-2000, STREFA 6

Mapa zasadnicza - licencja nr GK.6642.3119.2022.KG14_0208_CL1